


Вариант оформления примыкания кровли к печной трубе

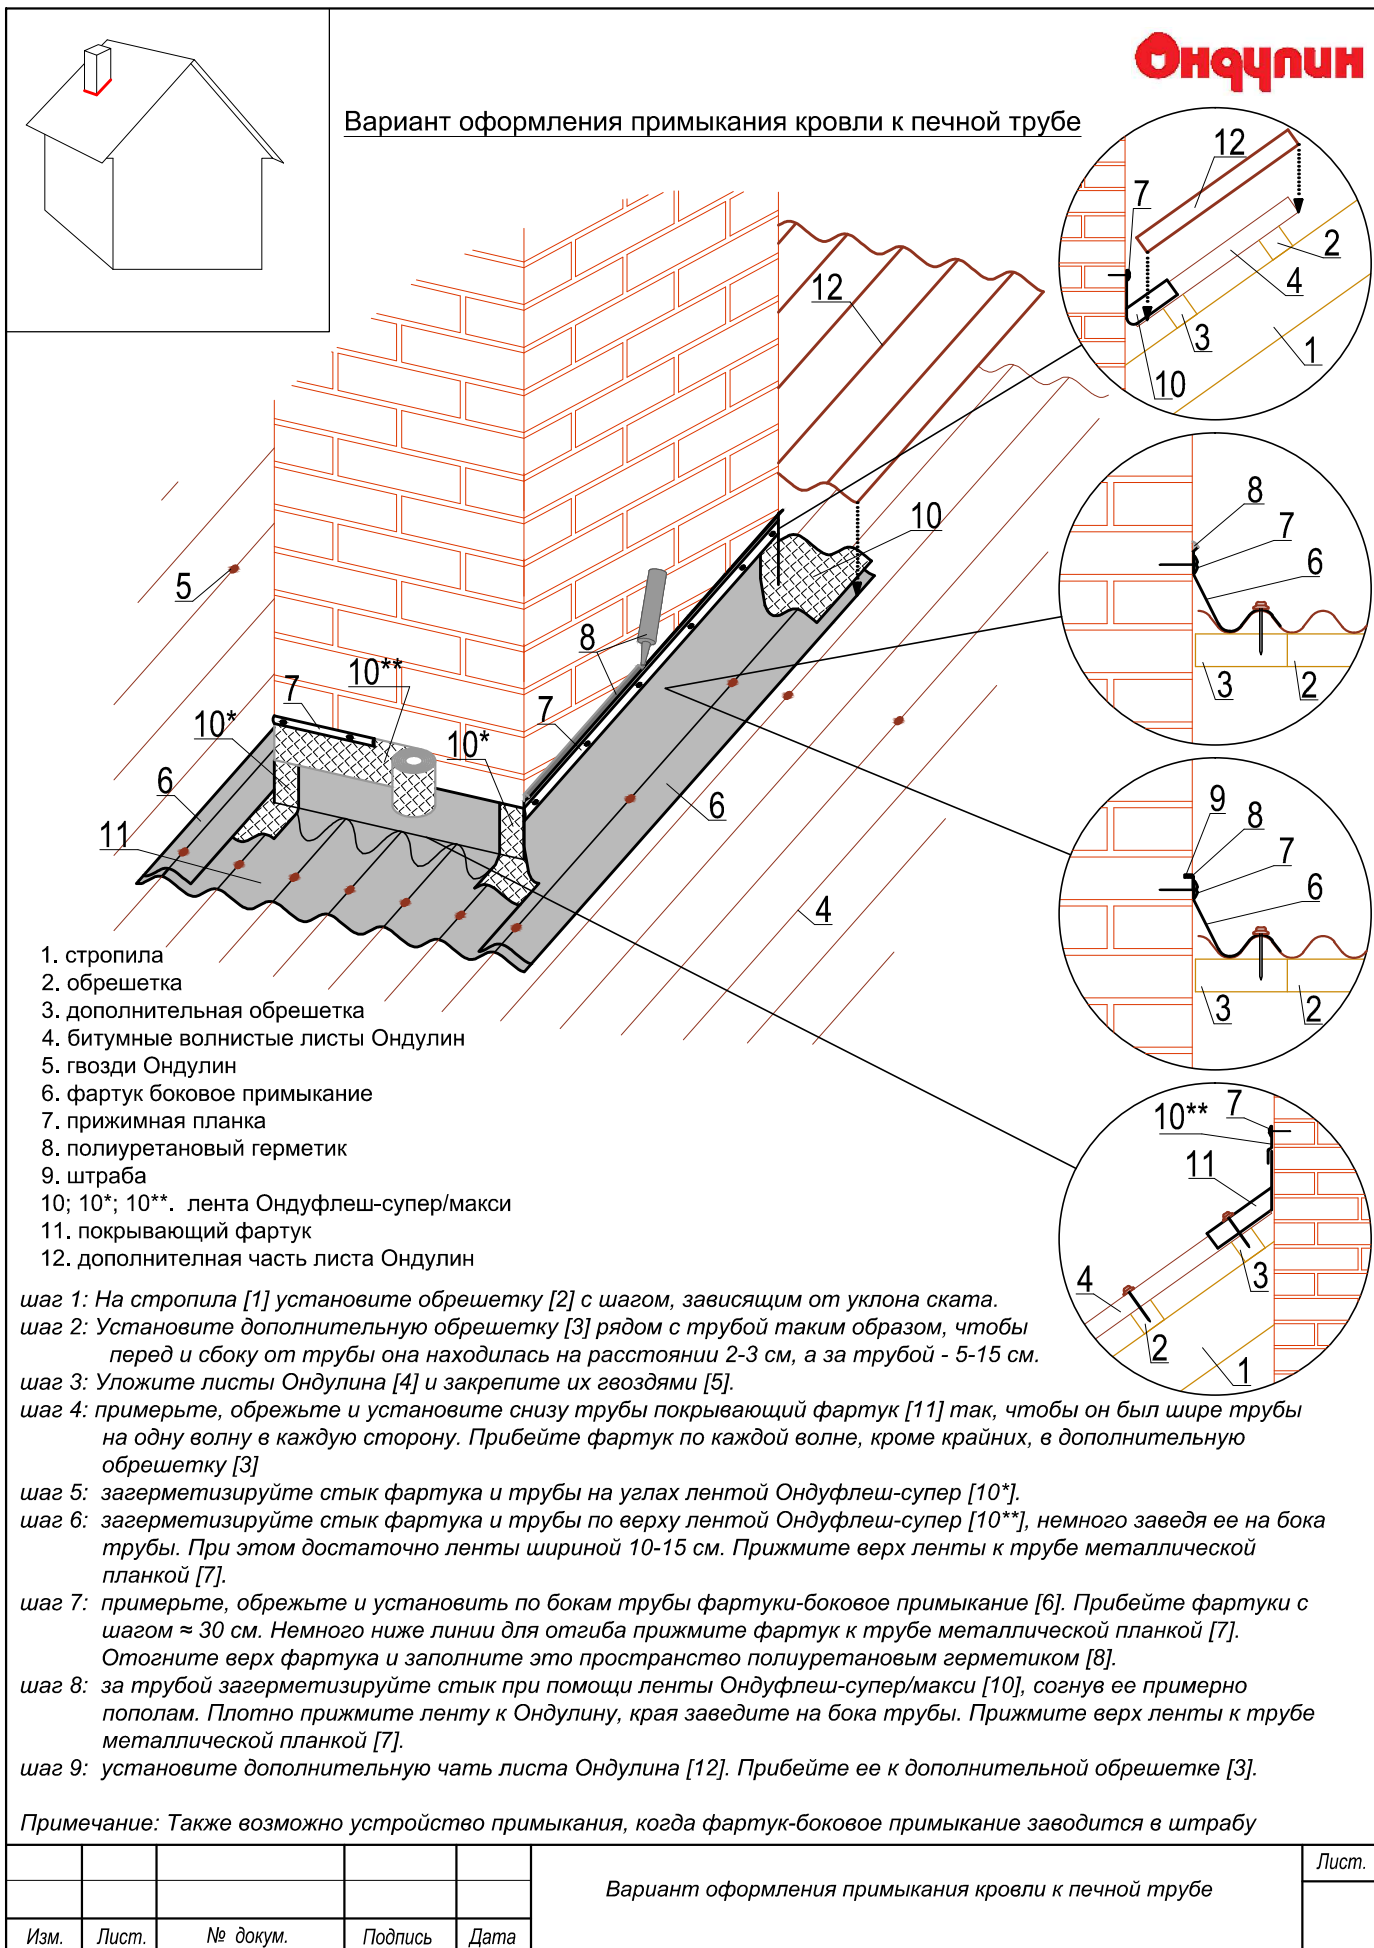

- 1. стропила
- 2. обрешетка
- 3. дополнительная обрешетка
- 4. битумные волнистые листы Ондулин
- 5. гвозди Ондулин
- 6. фартук боковое примыкание
- 7. прижимная планка
- 8. полиуретановый герметик
- 9. штраба
- 10; 10*; 10**. лента Ондуфлеш-супер/макси
- 11. покрывающий фартук
- 12. дополнительная часть листа Ондулин

- шаг 1:** На стропила [1] установите обрешетку [2] с шагом, зависящим от уклона ската.
- шаг 2:** Установите дополнительную обрешетку [3] рядом с трубой таким образом, чтобы перед и сбоку от трубы она находилась на расстоянии 2-3 см, а за трубой - 5-15 см.
- шаг 3:** Уложите листы Ондулина [4] и закрепите их гвоздями [5].
- шаг 4:** примерьте, обрежьте и установите снизу трубы покрывающий фартук [11] так, чтобы он был шире трубы на одну волну в каждую сторону. Прибейте фартук по каждой волне, кроме крайних, в дополнительную обрешетку [3]
- шаг 5:** загерметизируйте стык фартука и трубы на углах лентой Ондуфлеш-супер [10*].
- шаг 6:** загерметизируйте стык фартука и трубы по верху лентой Ондуфлеш-супер [10**], немного заведя ее на бока трубы. При этом достаточно ленты шириной 10-15 см. Прижмите верх ленты к трубе металлической планкой [7].
- шаг 7:** примерьте, обрежьте и установите по бокам трубы фартуки-боковое примыкание [6]. Прибейте фартуки с шагом ≈ 30 см. Немного ниже линии для отгиба прижмите фартук к трубе металлической планкой [7]. Отогните верх фартука и заполните это пространство полиуретановым герметиком [8].
- шаг 8:** за трубой загерметизируйте стык при помощи ленты Ондуфлеш-супер/макси [10], согнув ее примерно пополам. Плотнo прижмите ленту к Ондулину, края заведите на бока трубы. Прижмите верх ленты к трубе металлической планкой [7].
- шаг 9:** установите дополнительную часть листа Ондулина [12]. Прибейте ее к дополнительной обрешетке [3].

Примечание: Также возможно устройство примыкания, когда фартук-боковое примыкание заводится в штрабу

Вариант оформления примыкания кровли к печной трубе					Лист.
Изм.	Лист.	№ докум.	Подпись	Дата	